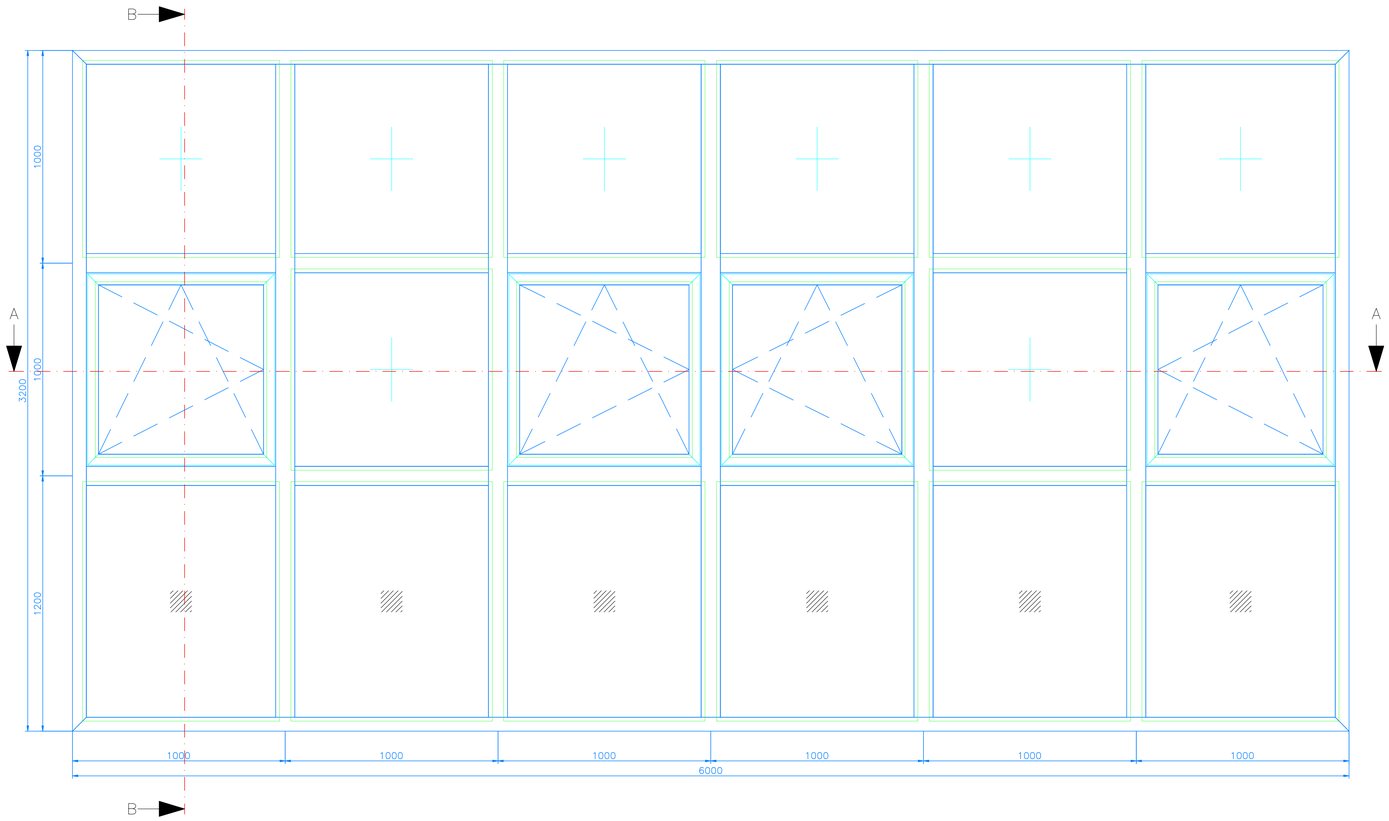

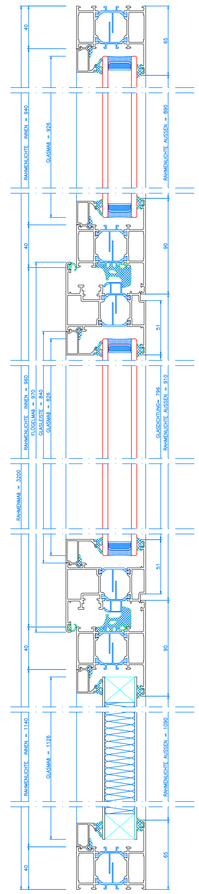

SCHNITT A – A

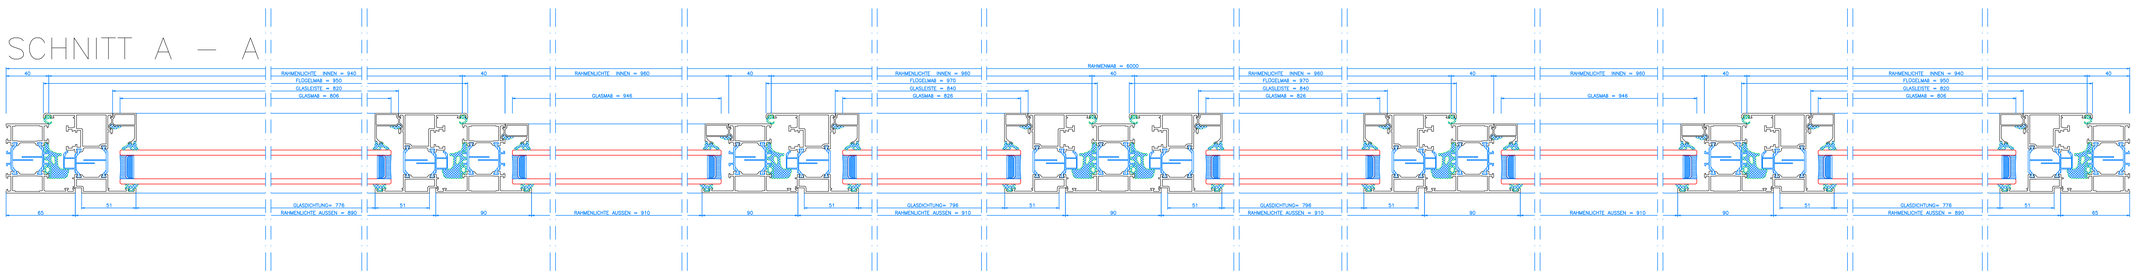

ÄNDERUNG BENENNUNG	NAME	DATUM	INDEX

SYSCAD

91236 Alfeld Ziegelhütte 18 Tel.: 0700 00 797 223

WICLINE_65_EVO –

BAUHERR SYSCAD TEAM GmbH	Zeichnungen	Ansicht3
	DWGNAME	WICLINE_65_EVO.DWG
ARCHITEKT	Kundennummer	
	LETZTE ÄND.	07.02.2011
BAUSTELLE	BEZEICHNET	SYSCAD
	Telefon	0700
Adresse 91236 Alfeld Ziegelhütte 18	Fax	00SYSCAD
	E-MAIL	
Benennung	KOMM. NR.	
	Oberfl. innen	
Benennung	Oberfl. äussen	
	Oberfl. innen	
	Oberfl. äussen	
	DATUM	07.02.2011
BENENNUNG WICLINE 65 EVO	MASSTAB	1:10
	POS. NR.	
	STÜCK	1
	KOMM. NR.	1

DER INHALT DIESER ZEICHNUNG IST UNSER GEISTIGES EIGENTUM UND DARF NICHT OHNE UNSERER GENEHMIGUNG VERVIELFÄLTIGT ODER AN DRITTE PERSONEN WEITERGEGEBEN WERDEN.

M:\HOMEPAGE\BEISPIELE\WICLINE_65_EVO.DWG