

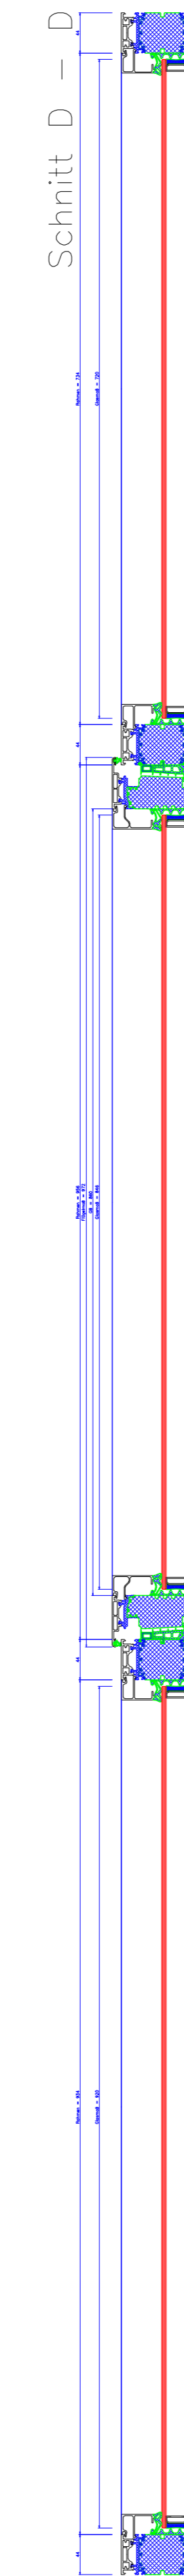
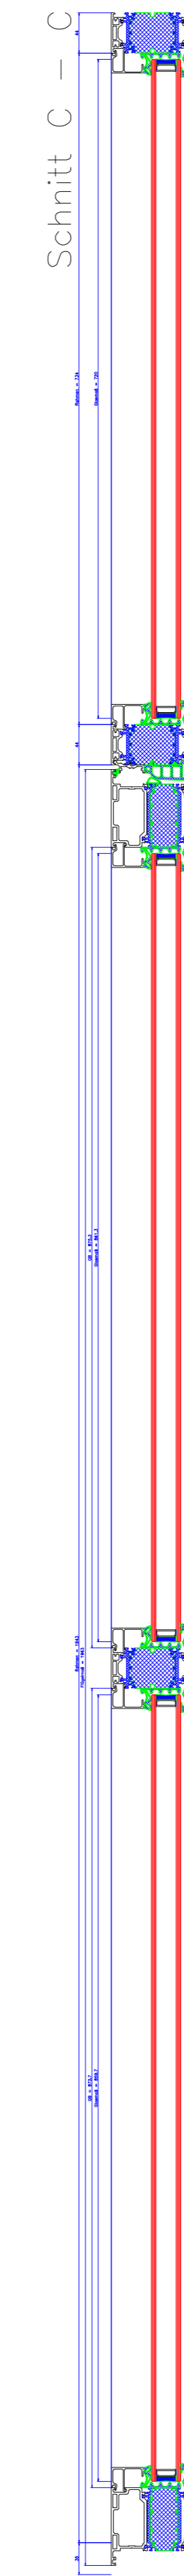



Ansicht von außen

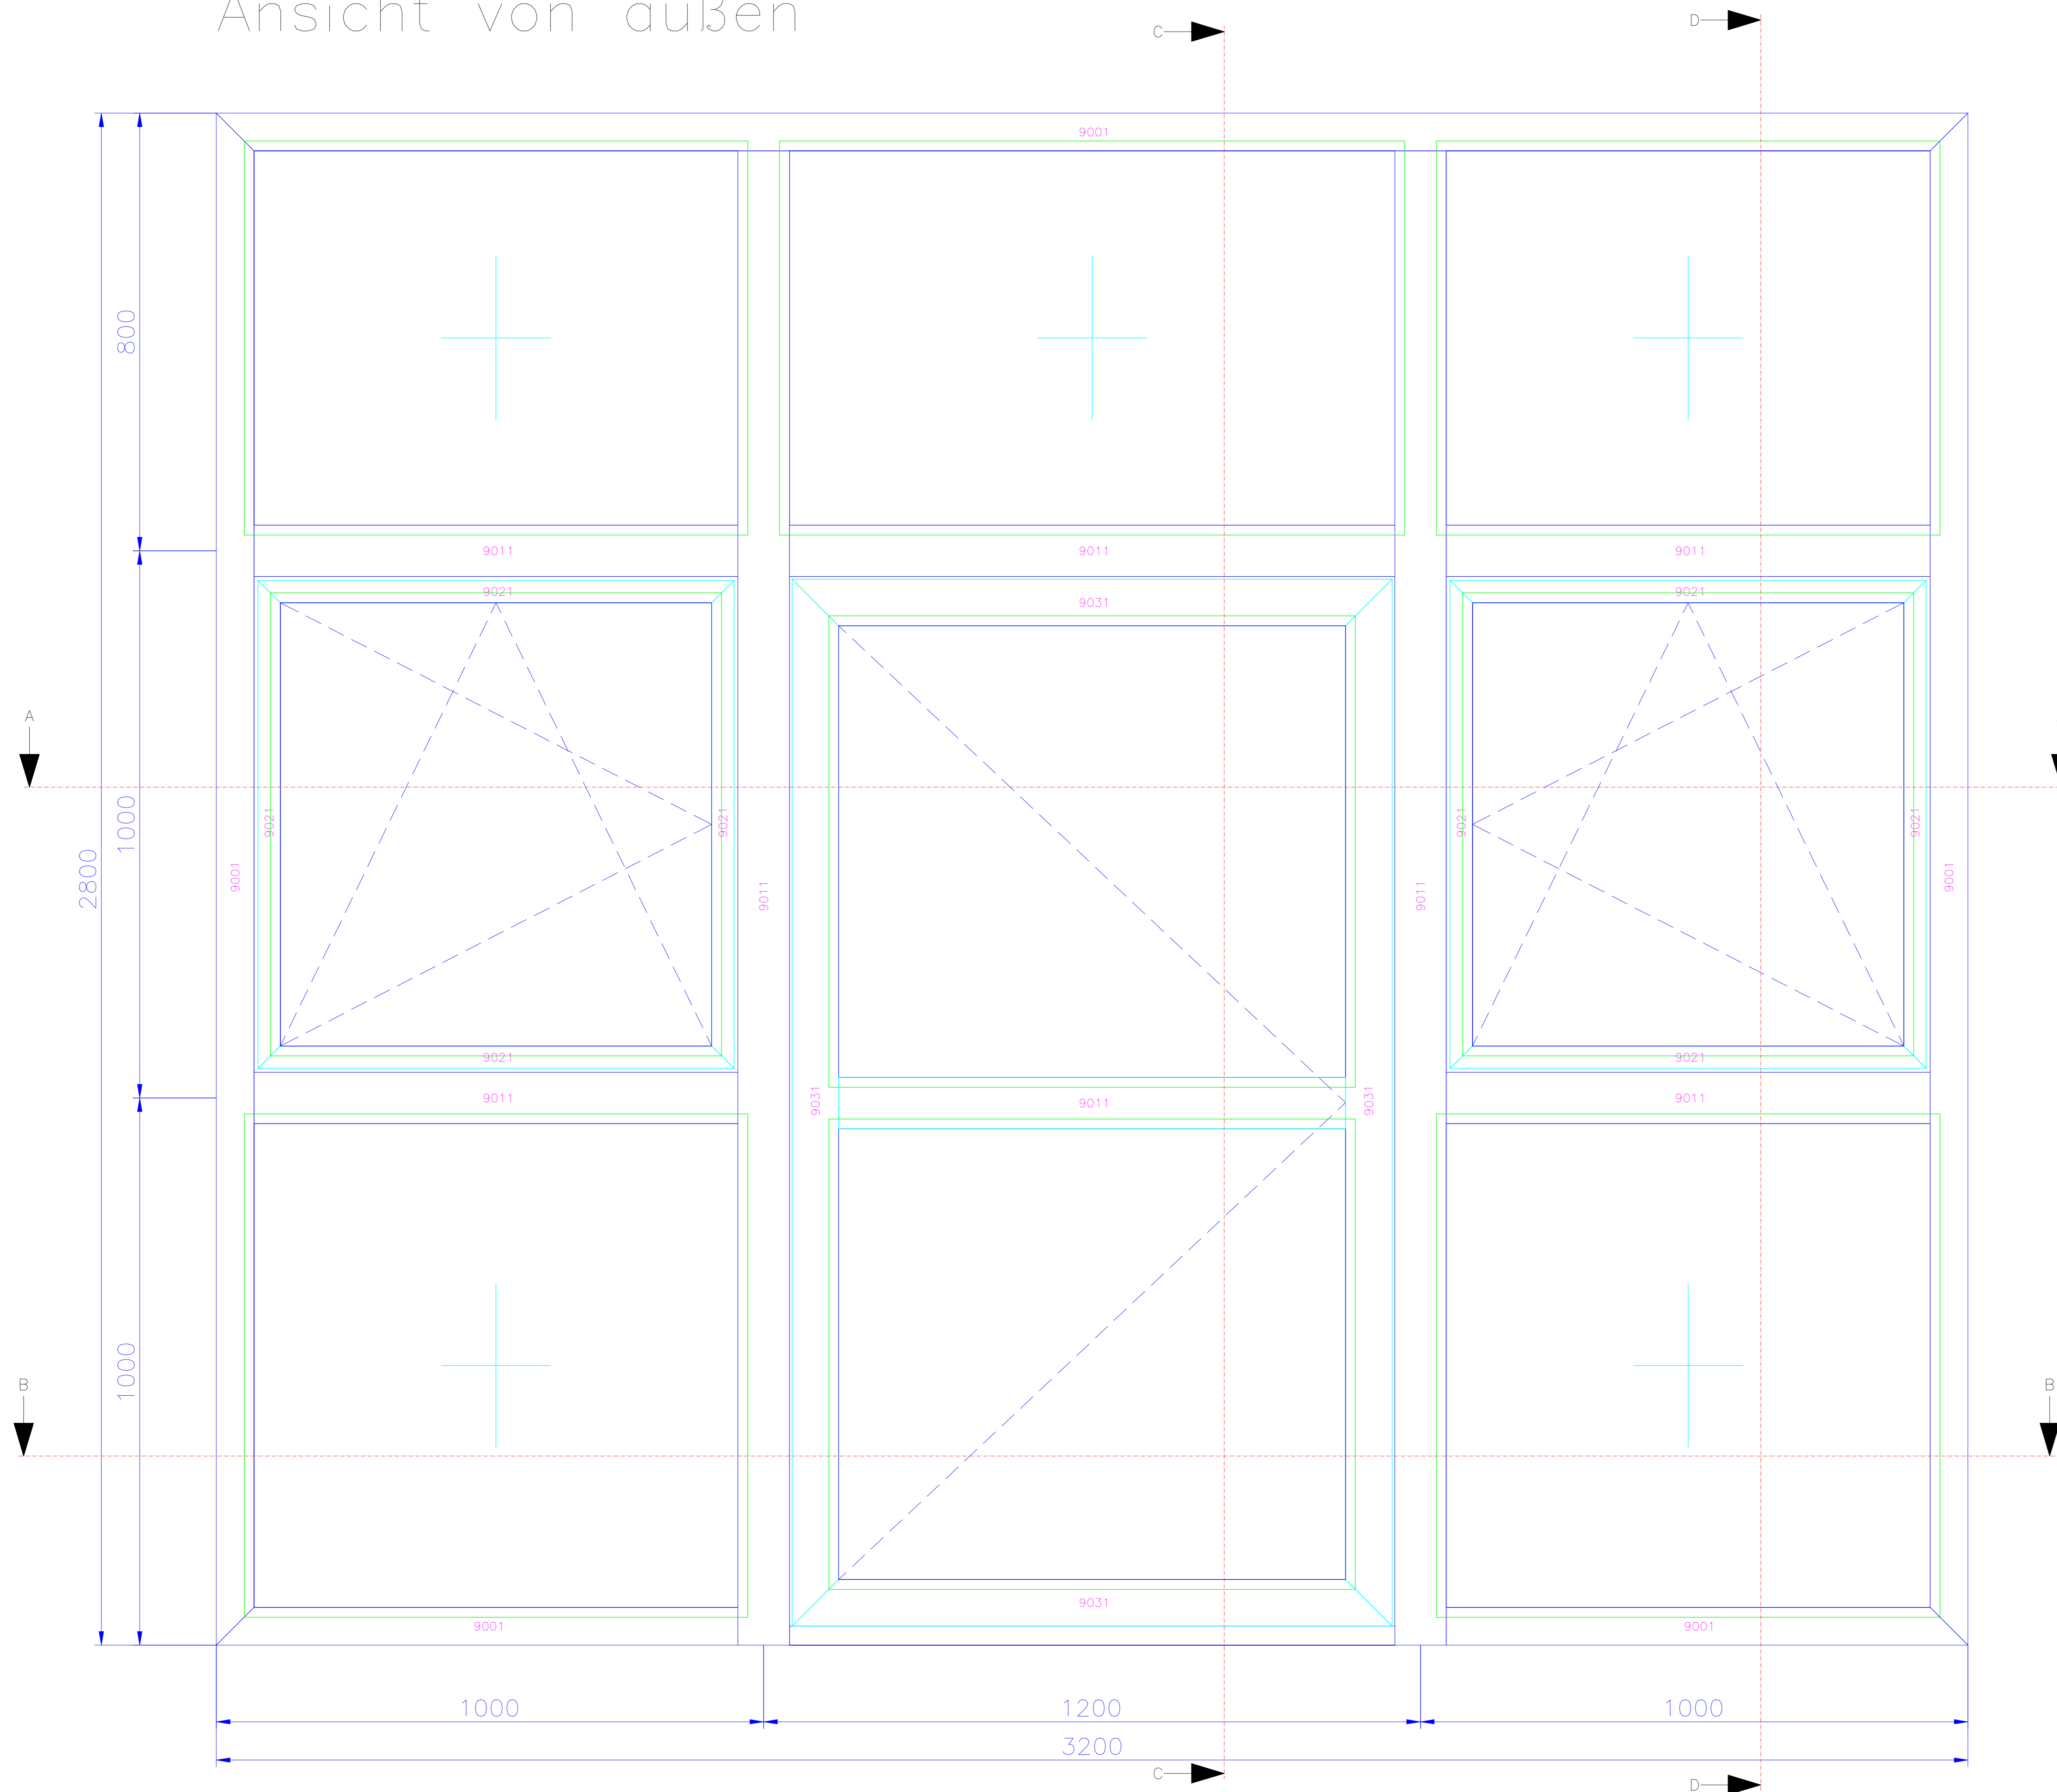

Schnitt A - A

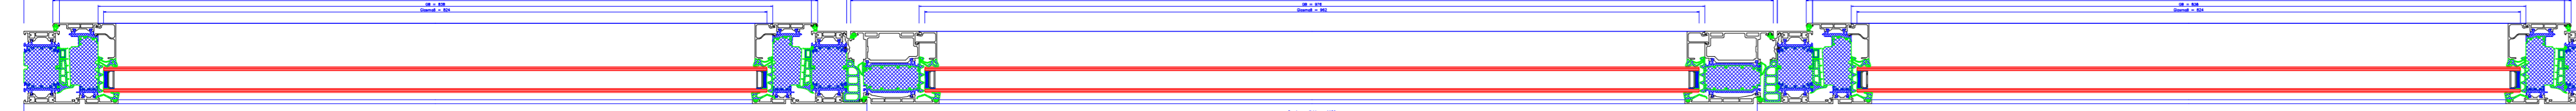

Schnitt B - B

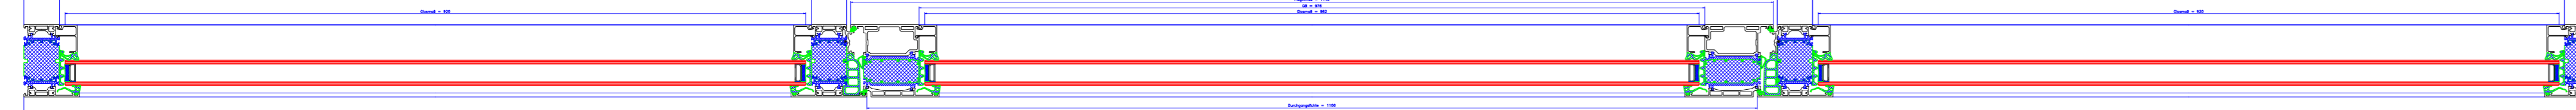

Profile						
Feld	Art.Nr.	Benennung	Stck.	Zuschnittslänge	Winkel	
1	490120	Anschlagprofil i.Tür	1	1146,0	45,0/	45,0/
1	490120		1	1965,0	45,0/	90,0/
1	490120		1	1965,0	90,0/	45,0/
1	9001	Rahmen 69mm x 90mm	1	2800,0	45,0/	45,0/
1	9011	Pfosten 94mm x 90mm	1	976,0	90,0/	90,0/
1	9031	Türlügel n.i.110mm x 90m	2	1146,0	45,0/	45,0/
1	9031		2	1963,0	45,0/	45,0/
1	GL36_22	GL 36/22 , Glasleiste	2	829,7	90,0/	90,0/
1	GL36_22		2	831,3	90,0/	90,0/
1	GL36_22		4	976,0	90,0/	90,0/
2	9001	Rahmen 69mm x 90mm	1	2800,0	45,0/	45,0/
2	GL36_22	GL 36/22 , Glasleiste	2	890,0	90,0/	90,0/
2	GL36_22		2	934,0	90,0/	90,0/
3	9001	Rahmen 69mm x 90mm	1	3200,0	45,0/	45,0/
3	GL36_22	GL 36/22 , Glasleiste	2	890,0	90,0/	90,0/
3	GL36_22		2	934,0	90,0/	90,0/
4	9011	Pfosten 94mm x 90mm	1	2756,0	90,0/	90,0/
4	9021	Fensterlügel 81mm x 100m	2	950,0	45,0/	45,0/
4	9021		2	972,0	45,0/	45,0/
4	GL45_22	GL 45/22 , Glasleiste	2	816,0	90,0/	90,0/
4	GL45_22		2	838,0	90,0/	90,0/
5	9011	Pfosten 94mm x 90mm	1	2756,0	90,0/	90,0/
5	9021	Fensterlügel 81mm x 100m	2	950,0	45,0/	45,0/
5	9021		2	972,0	45,0/	45,0/
5	GL45_22	GL 45/22 , Glasleiste	2	816,0	90,0/	90,0/
5	GL45_22		2	838,0	90,0/	90,0/
6	9001	Rahmen 69mm x 90mm	1	978,0	90,0/	45,0/
6	GL36_22	GL 36/22 , Glasleiste	2	690,0	90,0/	90,0/
6	GL36_22		2	934,0	90,0/	90,0/
7	9001	Rahmen 69mm x 90mm	1	978,0	45,0/	90,0/
7	GL36_22	GL 36/22 , Glasleiste	2	690,0	90,0/	90,0/
7	GL36_22		2	1156,0	90,0/	90,0/
8	9011	Pfosten 94mm x 90mm	4	934,0	90,0/	90,0/
8	GL36_22	GL 36/22 , Glasleiste	2	690,0	90,0/	90,0/
8	GL36_22		2	934,0	90,0/	90,0/
9	9011	Pfosten 94mm x 90mm	1	1156,0	90,0/	90,0/

Zubehör					
Feld	Art.Nr.	Benennung	Stck.	Rahmenmaß	Meterware
1	770020	Anschlagdichtung, Tür	2		5,10 m 10,2 m
1	770100	Verglasungsdichtung außen	1		3,50 m 3,5 m
1	770100		1		3,51 m 3,6 m
1	770107	Glasdichtung innen, mit F	1		3,70 m 3,7 m
1	770107		1		3,71 m 3,8 m
1	790030	Glasfalzdämmung	2		0,88 m 1,8 m
1	790030		4		0,98 m 4,0 m
1	790050	Mitteldichtung Tür n.i.	1		5,10 m 5,1 m
1	790070	Rahmendichtung Tür n.i.	1		5,03 m 5,1 m
2	770100	Verglasungsdichtung außen	1		3,54 m 3,6 m
2	770107	Glasdichtung innen, mit F	1		3,74 m 3,8 m
2	790030	Glasfalzdämmung	4		0,94 m 3,8 m
3	770100	Verglasungsdichtung außen	1		3,54 m 3,6 m
3	770107	Glasdichtung innen, mit F	1		3,74 m 3,8 m
3	790030	Glasfalzdämmung	4		0,94 m 3,8 m
4	770001	Anschlagdichtung	1		3,85 m 3,9 m
4	770100	Verglasungsdichtung außen	1		3,20 m 3,2 m
4	770109	Glasdichtung innen, mit F	1		3,40 m 3,4 m
4	790010	Mitteldichtung Fenster	1		3,85 m 3,9 m
4	790020	MD-Isodichtung	1		3,85 m 3,9 m
4	790025	MD-Isosozusdichtung	1		3,85 m 3,9 m
4	790030	Glasfalzdämmung	2		0,84 m 1,7 m
4	790030		2		0,86 m 1,8 m
5	770001	Anschlagdichtung	1		3,85 m 3,9 m
5	770100	Verglasungsdichtung außen	1		3,20 m 3,2 m
5	770109	Glasdichtung innen, mit F	1		3,40 m 3,4 m
5	790010	Mitteldichtung Fenster	1		3,85 m 3,9 m
5	790020	MD-Isodichtung	1		3,85 m 3,9 m
5	790025	MD-Isosozusdichtung	1		3,85 m 3,9 m
5	790030	Glasfalzdämmung	2		0,84 m 1,7 m
5	790030		2		0,86 m 1,8 m
6	770100	Verglasungsdichtung außen	1		3,14 m 3,2 m
6	770107	Glasdichtung innen, mit F	1		3,34 m 3,4 m
6	790030	Glasfalzdämmung	2		0,74 m 1,5 m
6	790030		2		0,94 m 1,9 m
7	770100	Verglasungsdichtung außen	1		3,58 m 3,6 m
7	770107	Glasdichtung innen, mit F	1		3,78 m 3,8 m
7	790030	Glasfalzdämmung	2		0,74 m 1,5 m
7	790030		2		1,16 m 2,4 m
8	770100	Verglasungsdichtung außen	1		3,14 m 3,2 m
8	770107	Glasdichtung innen, mit F	1		3,34 m 3,4 m
8	790030	Glasfalzdämmung	2		0,74 m 1,5 m
8	790030		2		0,94 m 1,9 m

Zubehör-Teile					
Feld	Art.Nr.	Benennung	Stck.	Meterware	
	785010	Eckwinkel	8		
	785300	Schraube für Mittelpfoste	28		
1	785300		4		
4	785010	Eckwinkel	12		
5	785010		12		

Füllungen					
Feld	Dicke	Benennung	Stck.	Breite x Höhe	Fläche
	ISO32_2X5	Isolierglas (5/22/5)	2	824,0 846,0	0,70 qm 1,40 qm
	ISO32_2X5	Isolierglas (5/22/5)	2	920,0 720,0	0,67 qm 1,34 qm
	ISO32_2X5	Isolierglas (5/22/5)	2	920,0 920,0	0,85 qm 1,70 qm
	ISO32_2X5	Isolierglas (5/22/5)	1	962,0 859,7	0,83 qm 0,83 qm
	ISO32_2X5	Isolierglas (5/22/5)	1	962,0 861,3	0,83 qm 0,83 qm
	ISO32_2X5	Isolierglas (5/22/5)	1	1142,0 720,0	0,83 qm 0,83 qm

HINWEIS: Dichtstoffe werden nicht ermittelt
Alle Angaben sind zu überprüfen