


Ansicht von außen

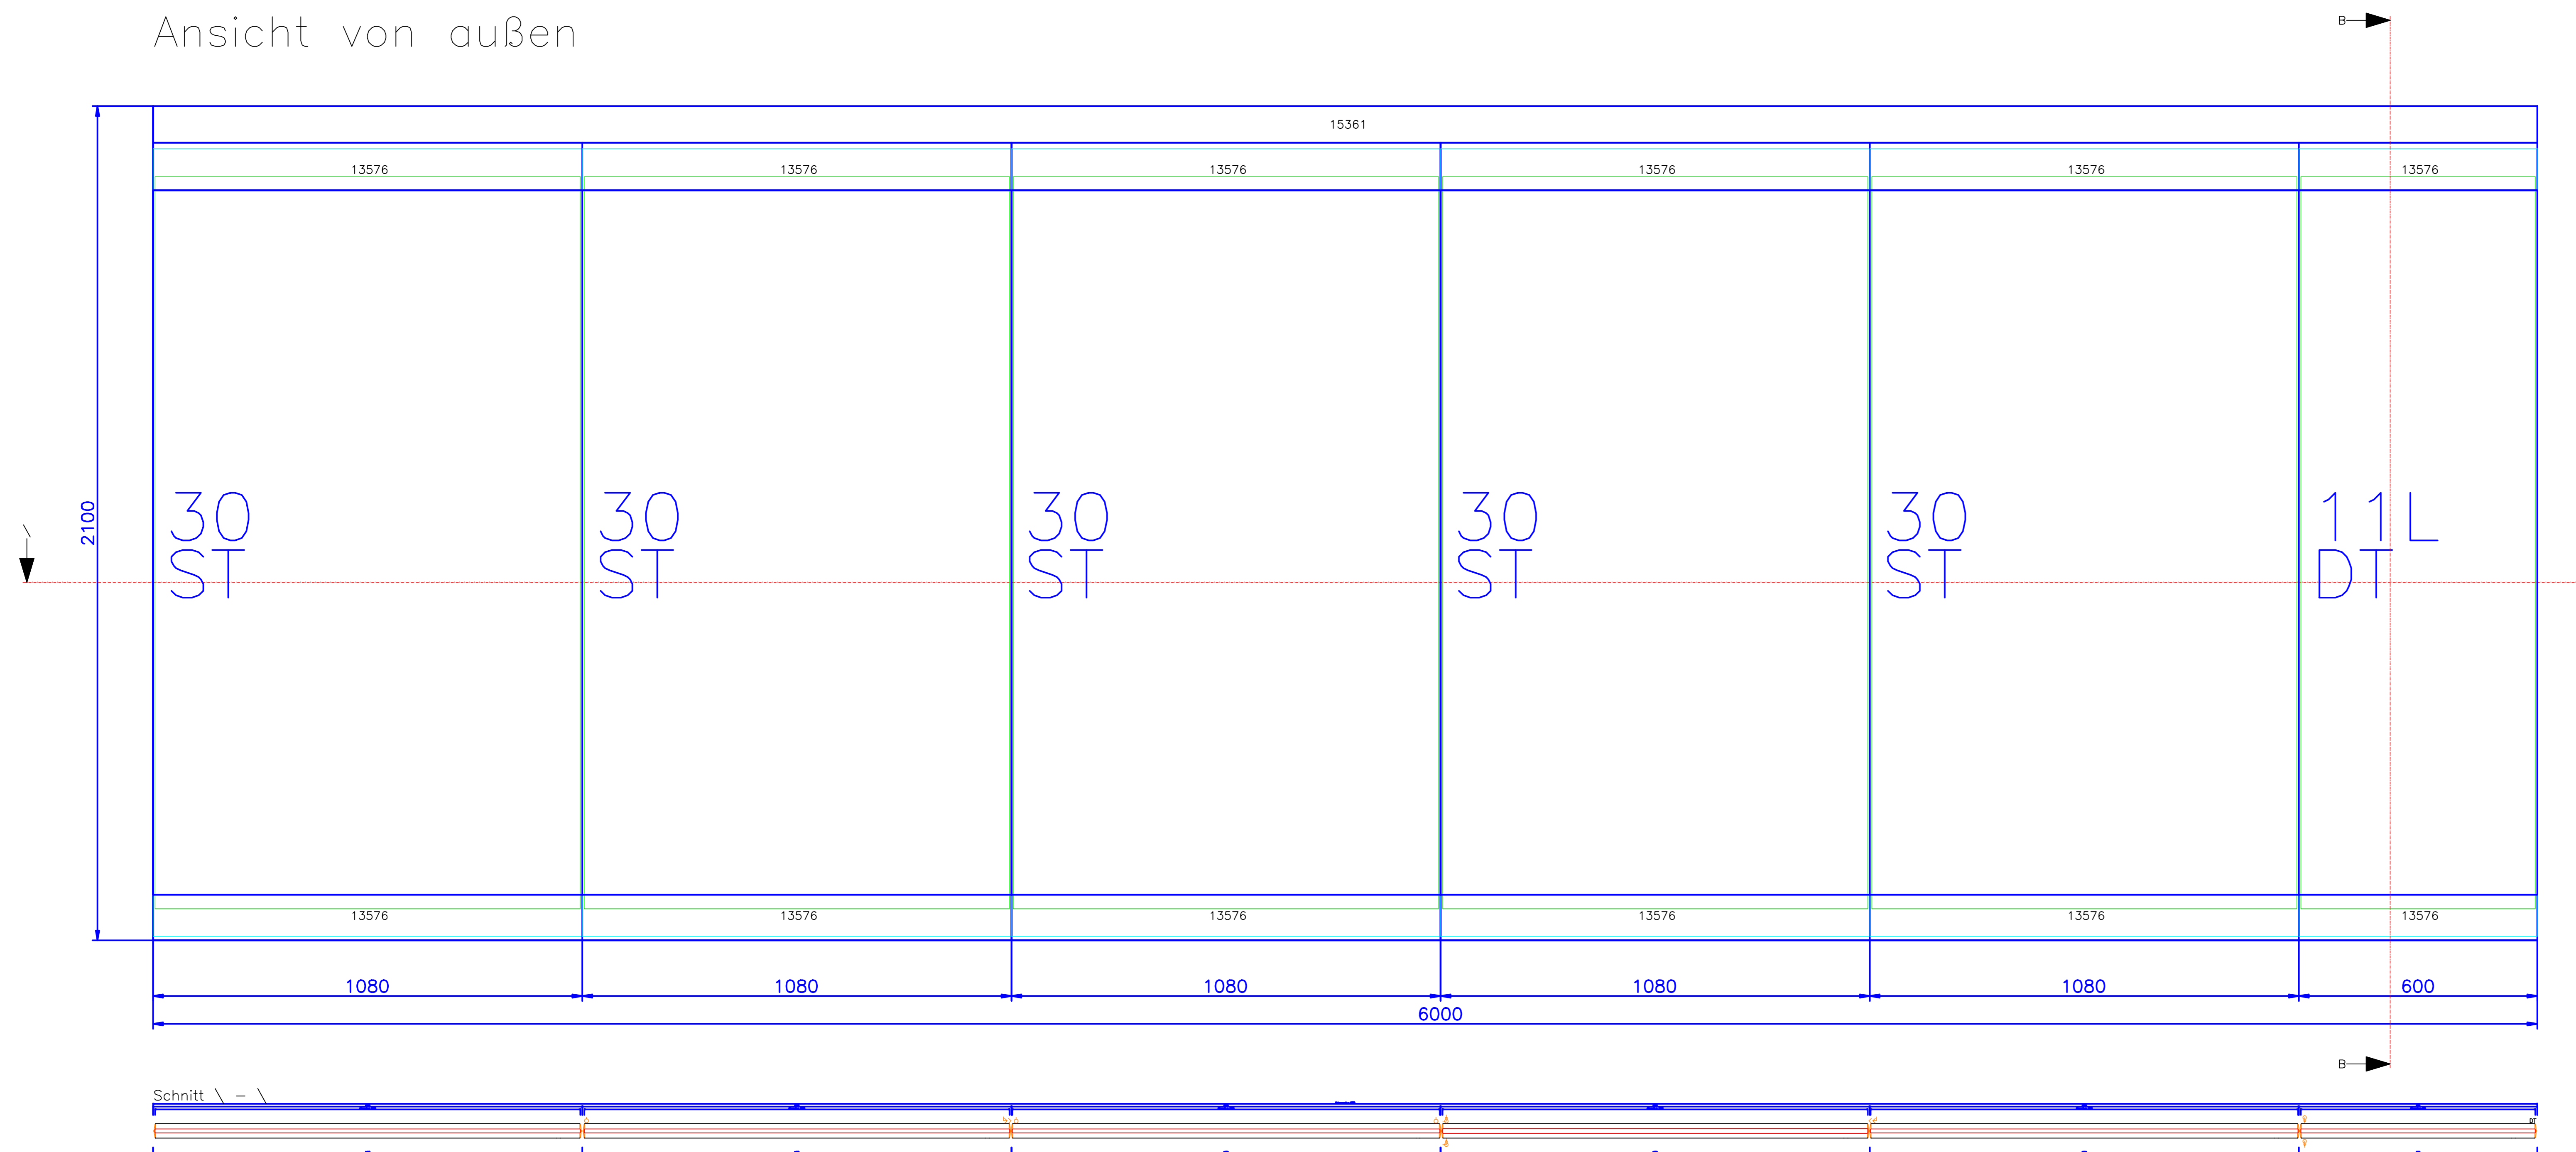

Profile					
Feld	Art.Nr.	Benennung	Stck.	Zuschnittslänge	Winkel
	13576	Glashalteprofil	2	594.0	90.0/ 90.0/
	13576		10	1074.0	90.0/ 90.0/
	15361	Laufschiene 6m	1	223.4	90.0/ 90.0/
	15361		2	650.6	90.0/ 90.0/
	15361		1	680.0	90.0/ 90.0/
	15361		1	5496.7	90.0/ 90.0/

Zubehör					
Feld	Art.Nr.	Benennung	Stck.	Rahmenmaß	Meterware
	13735	Bürstendichtung	8	2.01 m	16.1 m

Zubehör-Teile					
Feld	Art.Nr.	Benennung	Stck.	Meterware	
	13585	Abdeckkappe	1		
	13586	Abdeckkappe für Glshalte	1		
	13778	Laufwerk 100KG	10		
	13787	Bodenhülse m. Langloch	1		
	13791	Bürstenprofil	16		
	13826	Glaskantenschutzprofil	8		
	13856	Einriegel-Sicherheitsschl	1		
	13900	Glasbefestigungst. 10mm	6		
	14147	Sicherheitsrosette	1		
	15723	Bogen 90°	1		
	15841	Abzweig 90°	1		
	15842	Abzweig 90°	1		
	16196	Drehlager zu PT und DT	1		
	16325	Mitnehmer	1		
	16326	Drucklager-Hülse	1		
	17232	Kupplungsstück	16		
	19903	Abdeckkappe schwarz	23		

Füllungen					
Feld	Dicke	Benennung	Stck.	Breite x Höhe	Fläche
1.1	10		1	1070.0 1842.5	1.98 qm
2.1	10		1	1070.0 1842.5	1.98 qm
3.0	10		1	1076.0 1842.5	1.99 qm
4.1	10		1	1070.0 1842.5	1.98 qm
5.0	10		1	1076.0 1842.5	1.99 qm
6.1	10		1	590.0 1842.5	1.09 qm

HINWEIS: Dichtstoffe werden nicht ermittelt  
Alle Angaben sind zu überprüfen