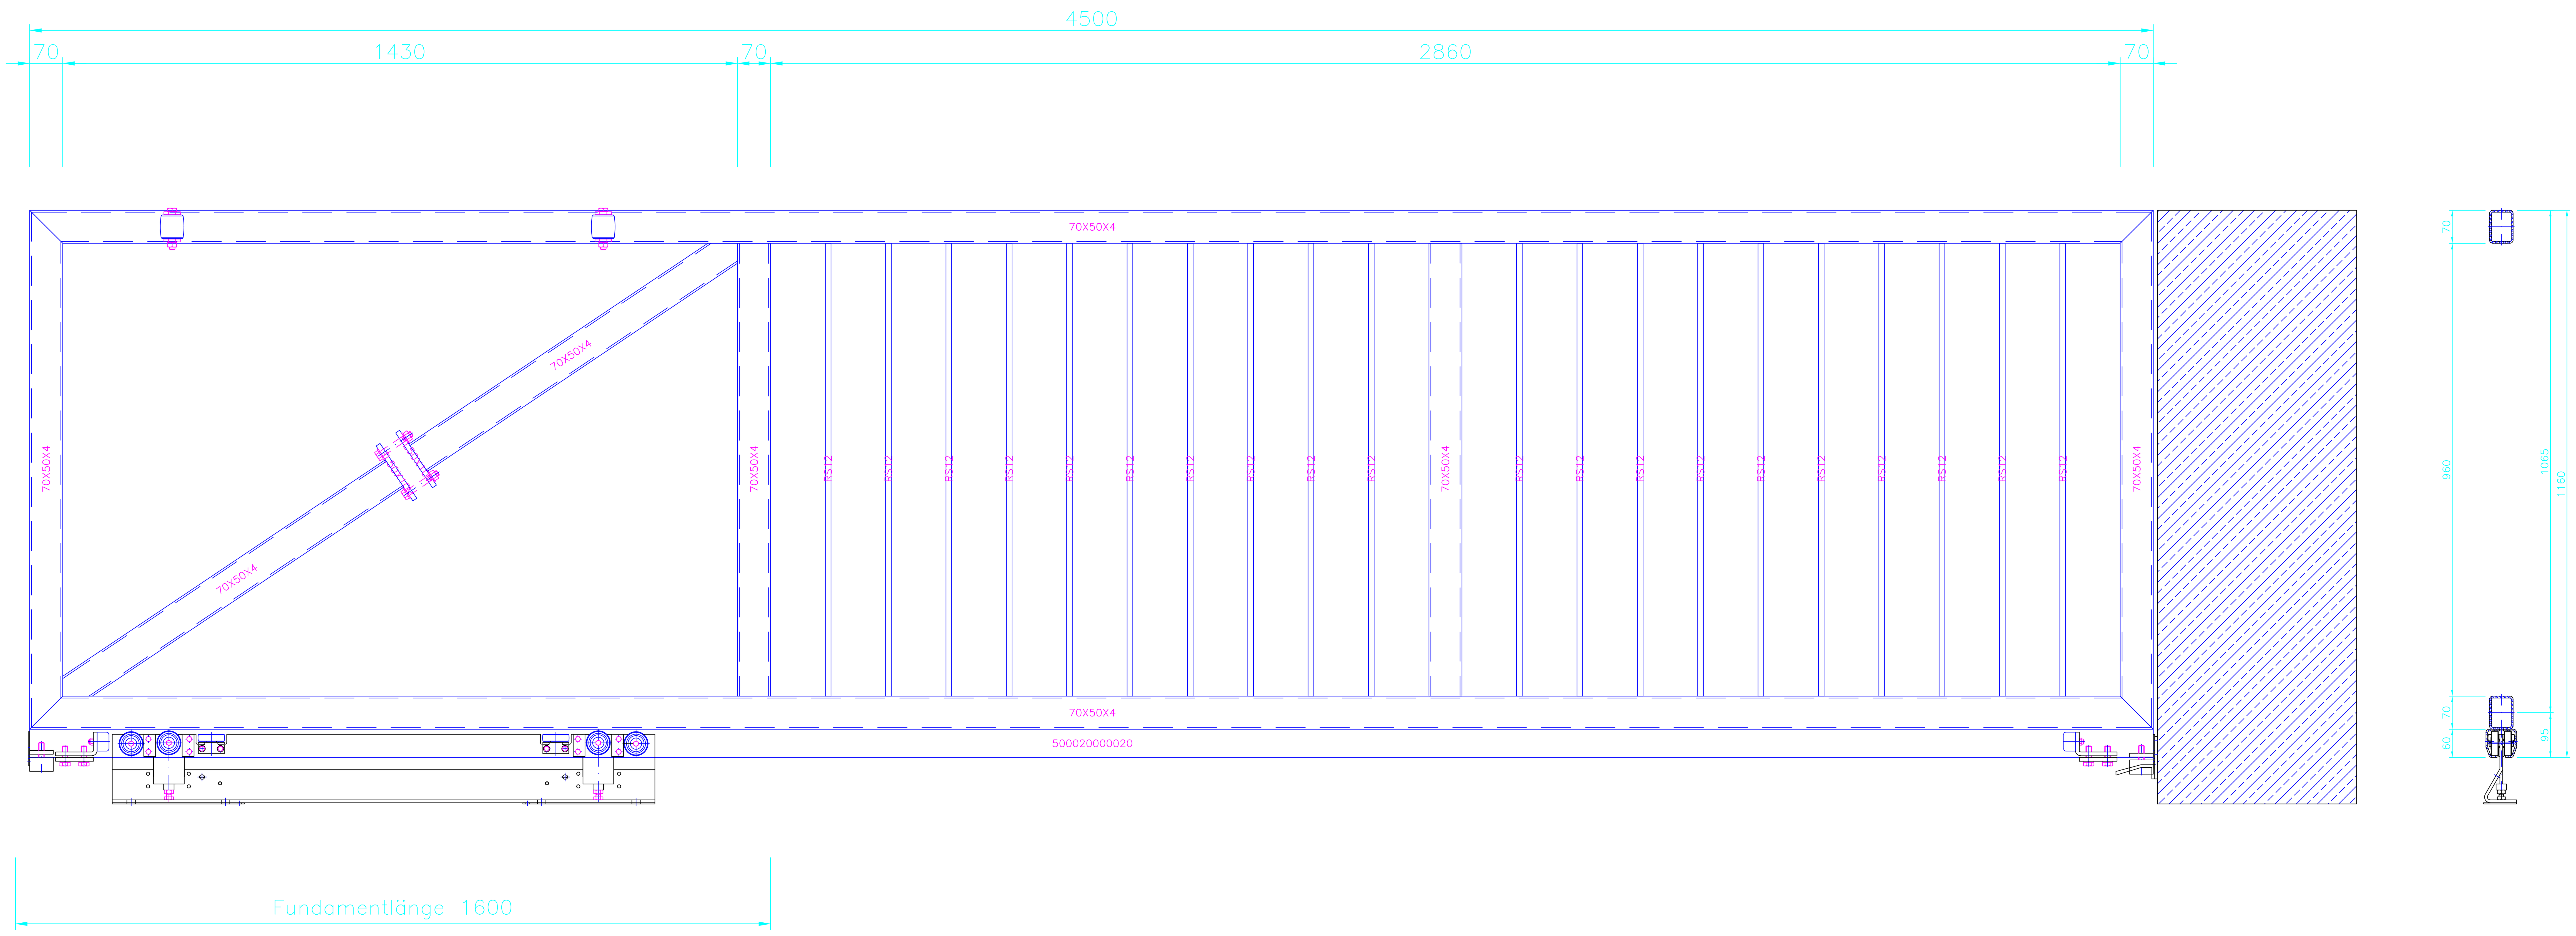

ÄNDERUNG BENENNUNG	NAME	DATUM	INDEX

SYSCAD

91236 Alfeld Ziegelhütte 18 Tel.: 0700 00 797 223

HELM–TOR–BESCHLAG500 –

BAUHERR SYSCAD TEAM GmbH		Zeichnungsnr	helm–tor–beschlag500
		DWGNAME	HELM–TOR–BESCHLAG500.DWG
ARCHITEKT		Kundennummer	
		LETZTE ÄND.	01.03.2010
BAUSTELLE		GEZEICHNET	SYSCAD
		Telefon	++49
Adresse	Ziegelhütte 18	Fax	(0)700 00 797223
		E-MAIL	
Benennung	Helm Tor mit Beschlag 500	KOMM. NR.	
		Oberfl. innen	
Benennung		Oberfl. aussen	
		Oberfl. innen	
		Oberfl. aussen	
		DATUM	
BENENNUNG		MASSTAB	
		POS. NR.	
		STÜCK	
		KOMM. NR.	

DER INHALT DIESER ZEICHNUNG IST UNSER GEISTIGES EIGENTUM UND DARF NICHT OHNE UNSERER GENEHMIGUNG VERVIELFÄLTIGT ODER AN DRITTE PERSONEN WEITERGEGEBEN WERDEN.

M:\HOMEPAGE\BEISPIELE\HELM–TOR–BESCHLAG500.DWG