


SCHNITT A - A

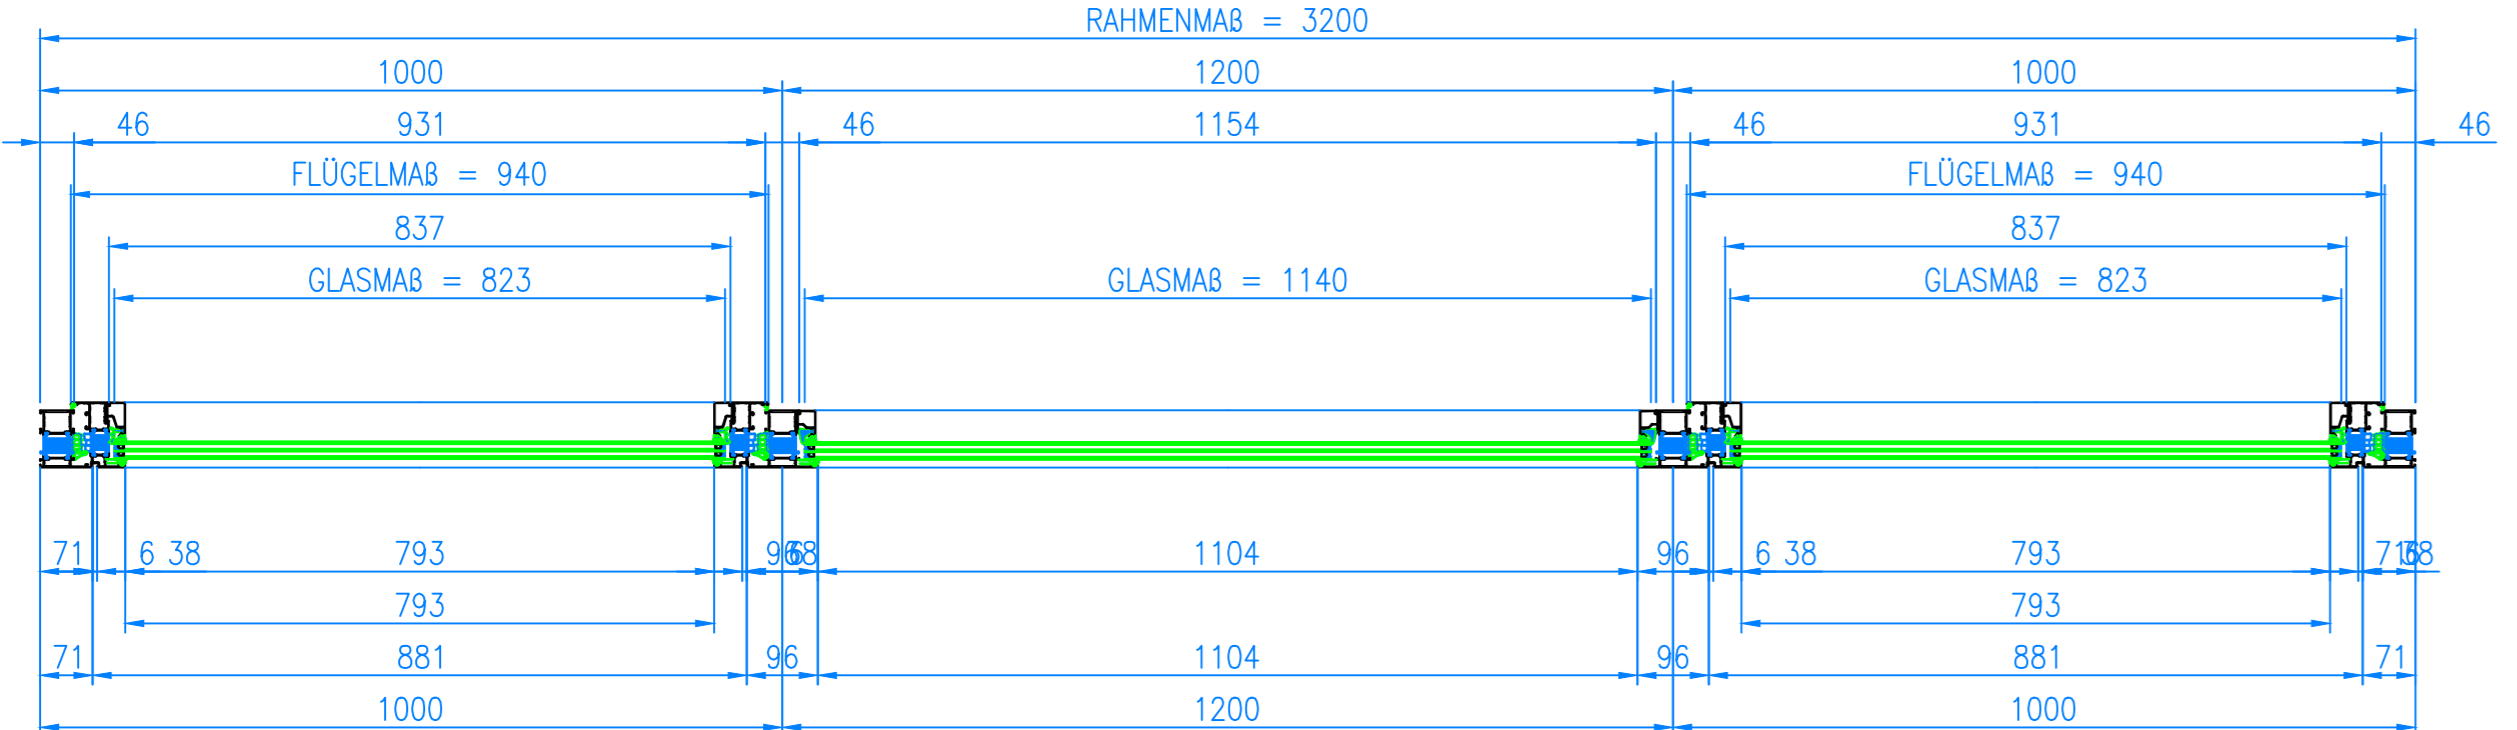

Pos	Bezeichnung	Stk	Abmessung	Material
1-1	08001	2	887,0	ALU

ÄNDERUNG	BENENNUNG	NAM	DATUM	INDEX

SYSCAD

91236 Alfeld Ziegelhütte 18 Tel.: 0700 00 797 223 LAMBDA77 -

BAUFHERR	SYSCAD TEAM GmbH	Zeichner	lambda77
PROJEKT		Zeichnungsnummer	LAMBDA77.DWG
BAUSTELLE	HUECK HARTMANN	LESTER ANO	01_03_2010
Adresse	Ziegelhütte 18	GEZEICHNET	SYSCAD
Bemerkung	Lambda 77 L	Telefon	+49
Bemerkung		Fax	(0700) 00 797223
		E-Mail	
		PROJ. NR.	
		OBJ. NAME	
		OBJ. NUMBER	
		OBJ. NAME	
		OBJ. NUMBER	
DER INHALT DIESER ZEICHNUNG IST UNSER GEISTIGES EIGENTUM UND DARF NICHT OHNE UNSERER GENEHMIGUNG VERVIELFÄLTIGT ODER AN DRITTE PERSONEN WEITERGEBEN WERDEN.

M:\HOME\PAGE\BEISPIELE\LAMBDA77.DWG